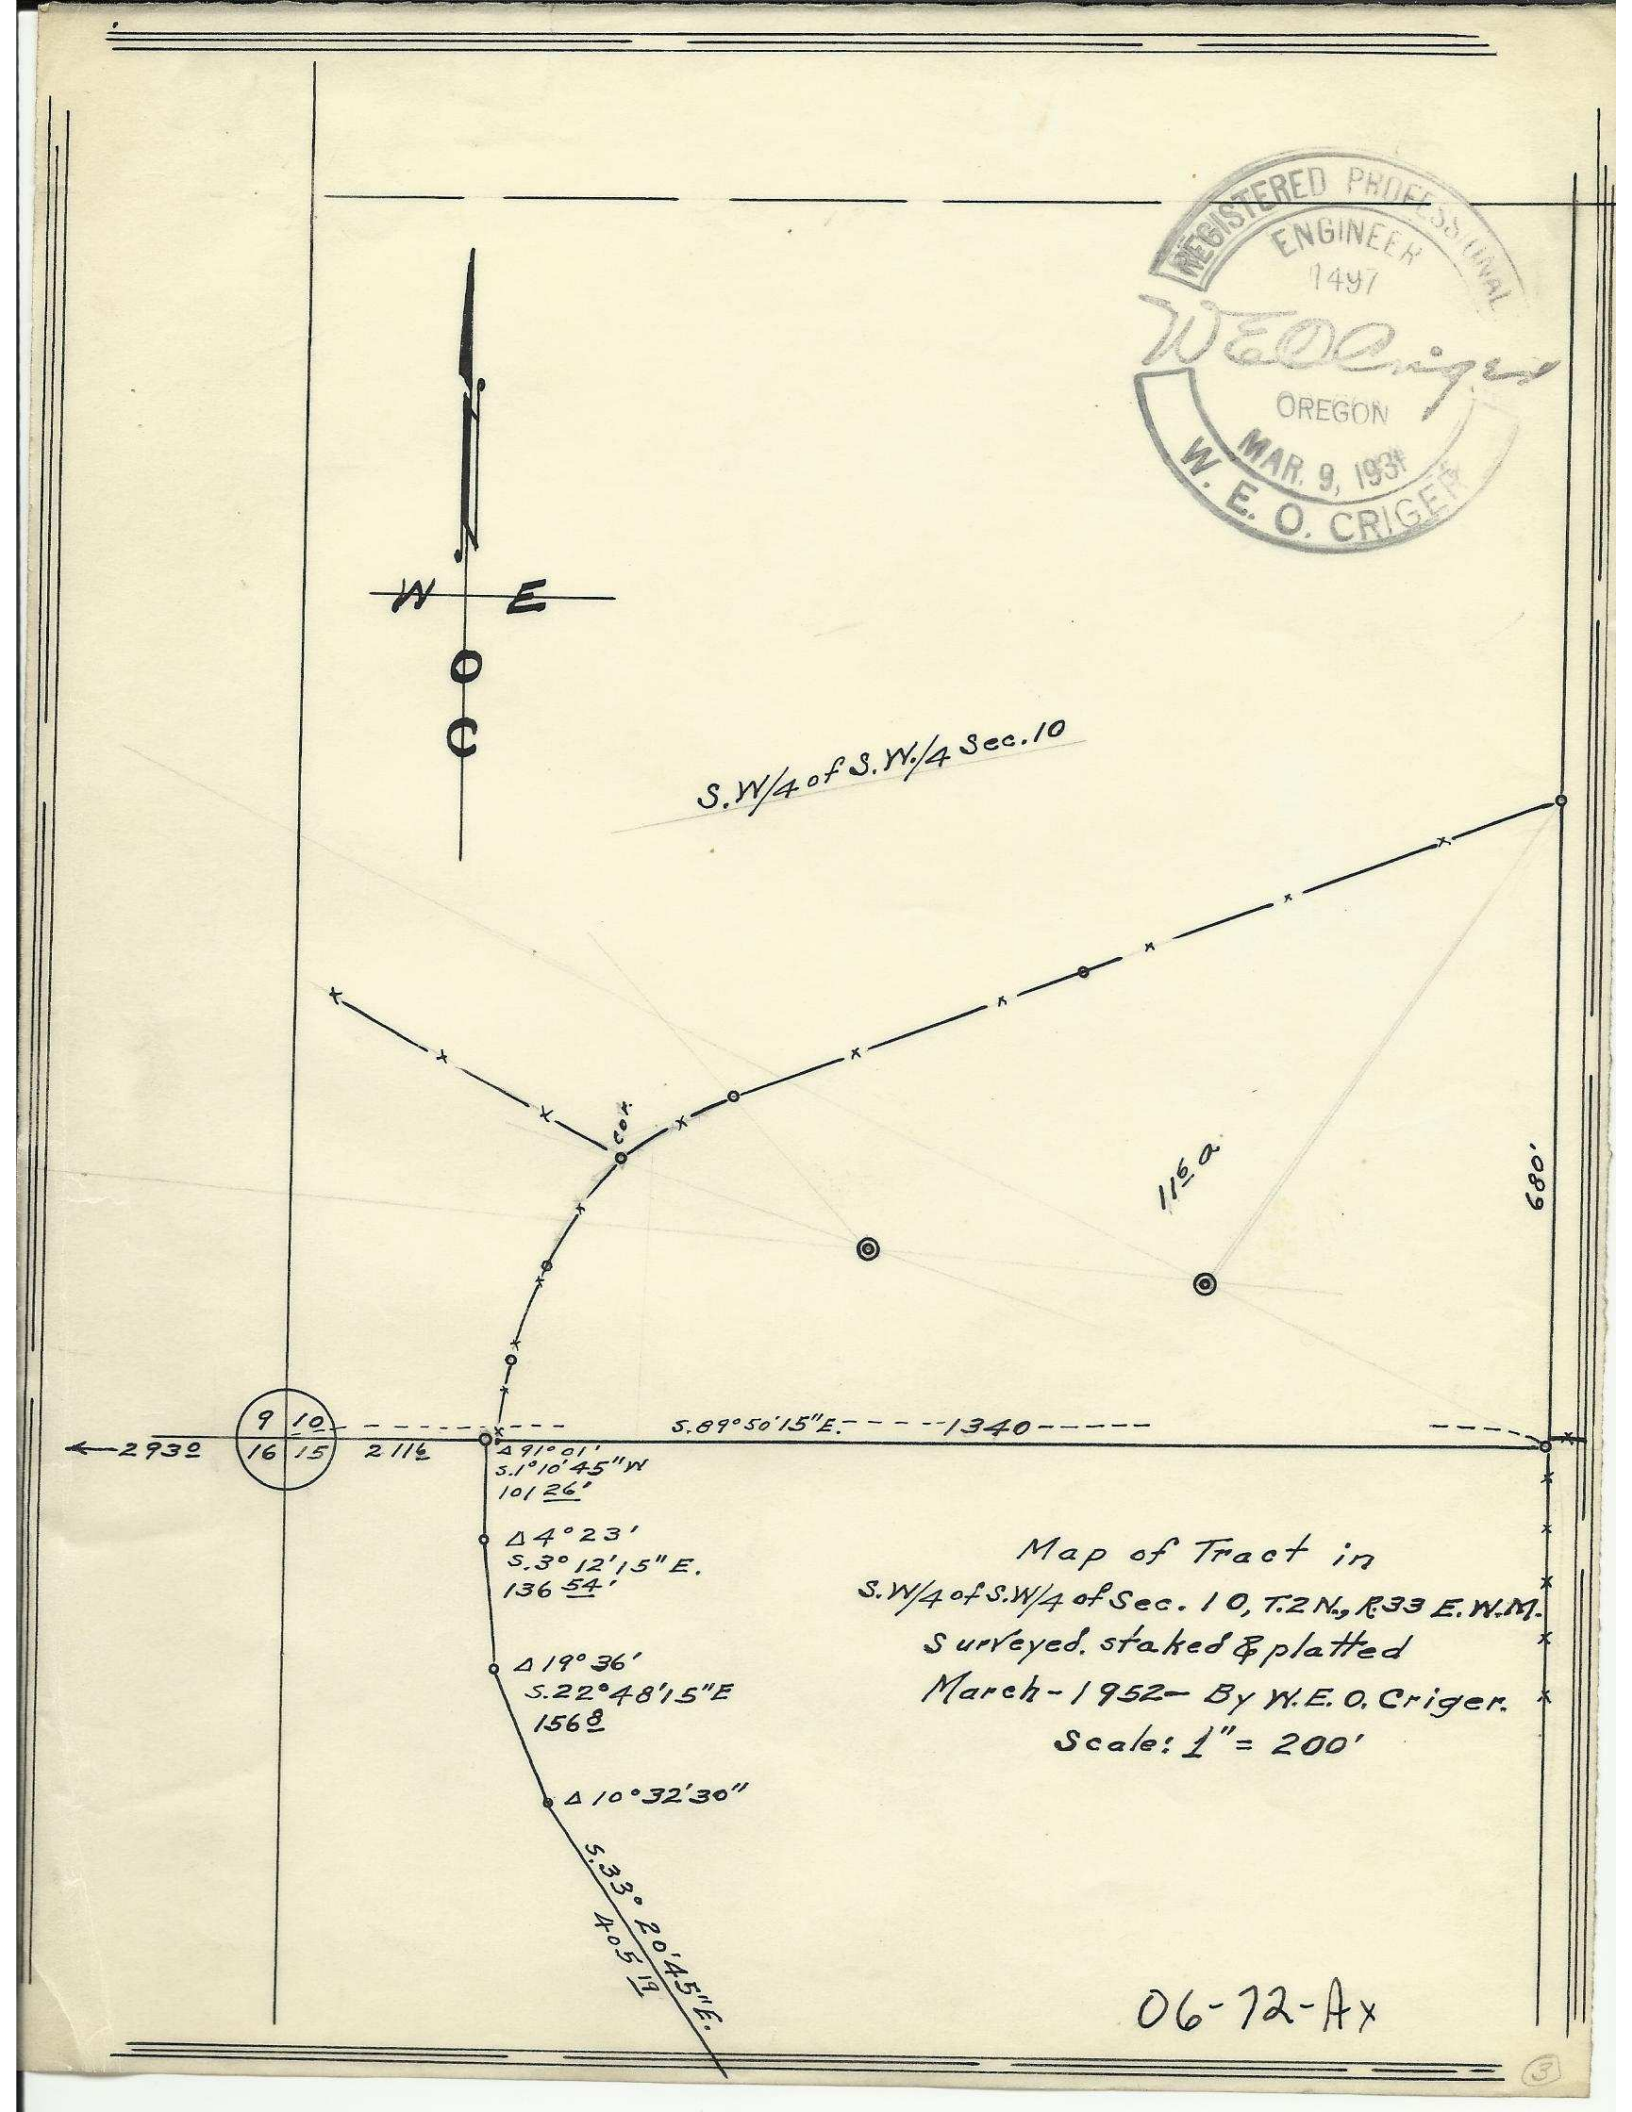
REGISTERED PROFESSIONAL ENGINEER
1497
OREGON
MAR. 9, 1954
W. E. O. CRIGER
N
W
E
S
S.W/4 of S.W/4 Sec. 10
680'
11 6.0
9 10
16 15
2116
2930
S.89°50'15"E. 1340
Δ 91°01'
S.1°10'45"W
101 26'
Δ 4°23'
S.3°12'15"E.
136 54'
Δ 19°36'
S.22°48'15"E
156 8
Δ 10°32'30"
S.33°20'45"E.
405 19
Map of Tract in
S.W/4 of S.W/4 of Sec. 10, T.2N., R.33 E.W.M.
Surveyed, staked & platted
March - 1952 - By W.E.O. Criger.
Scale: 1" = 200'
06-72-Ax